


1. 情報通信施設 加入者宅内配線図

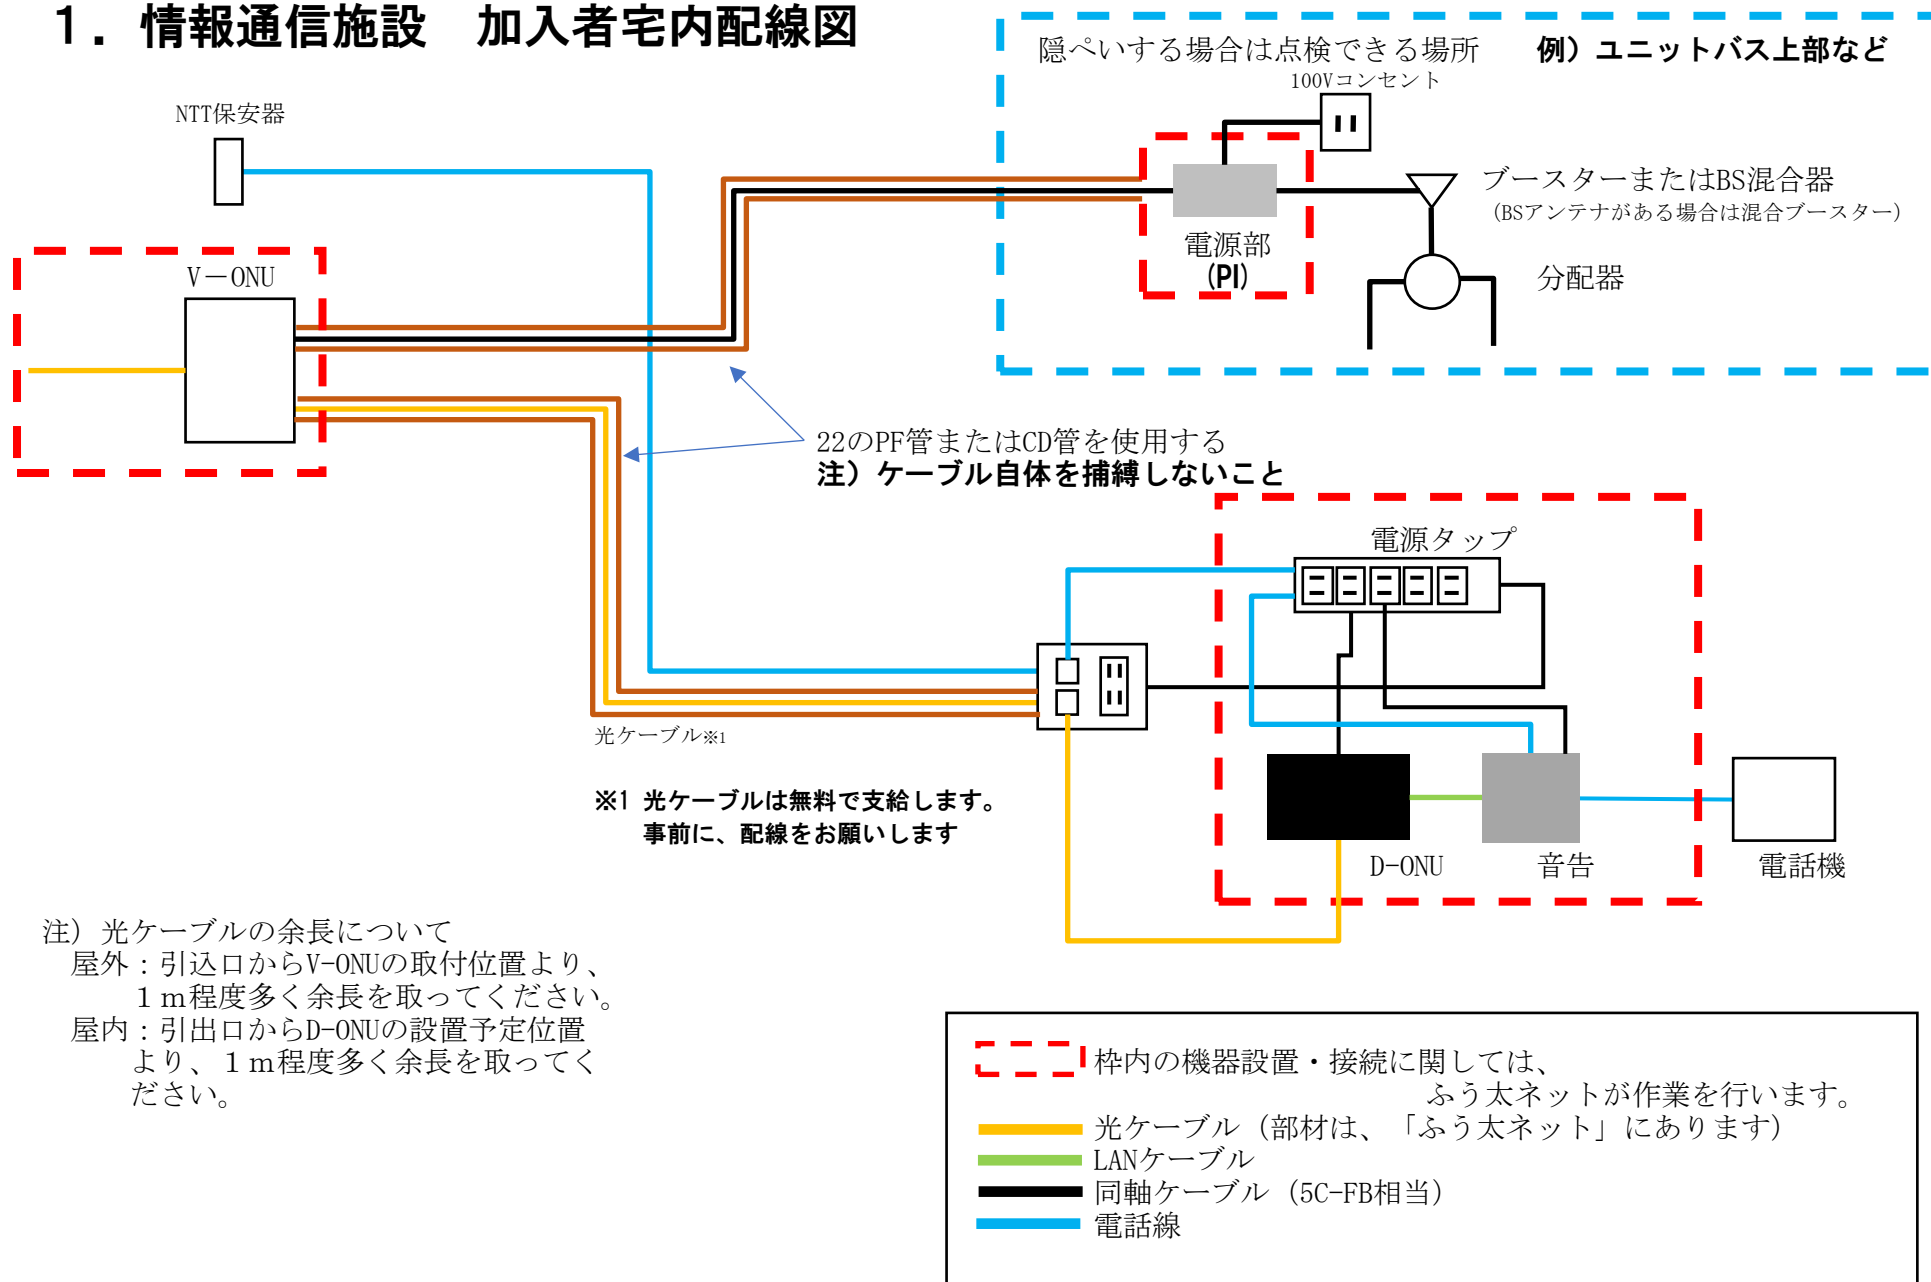

注) 光ケーブルの余長について
 屋外：引込口からV-ONUの取付位置より、
 1 m程度多く余長を取ってください。
 屋内：引出口からD-ONUの設置予定位置
 より、1 m程度多く余長を取ってくだ
 さい。